


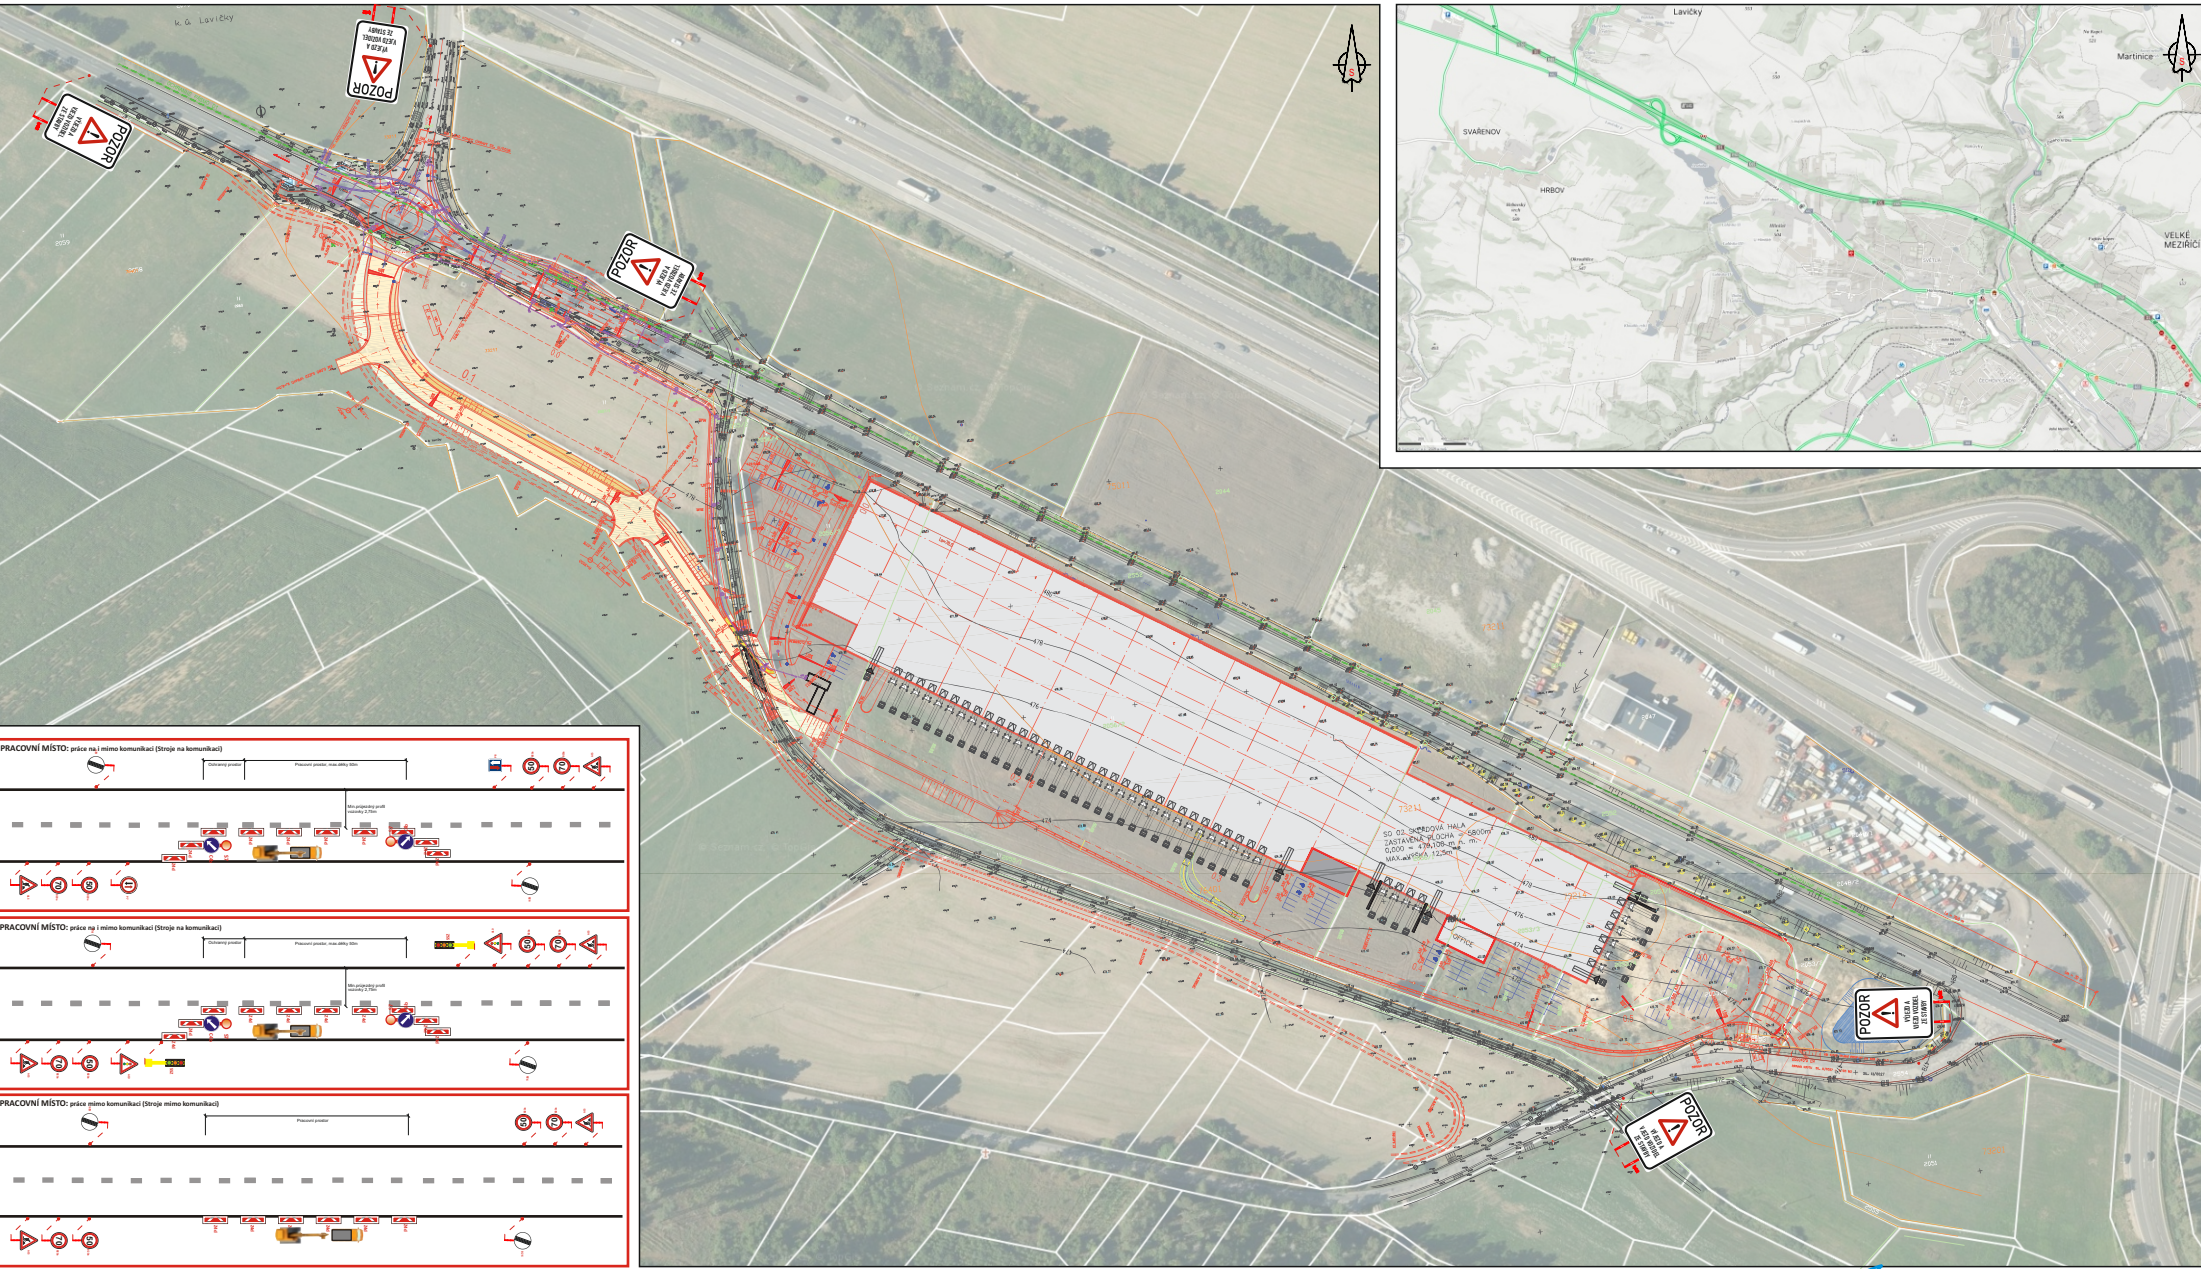

LEGENDA:

- TRVALÉ SVISLÉ DOPRAVNÍ ZNAČENÍ
- PŘECHODNÉ SVISLÉ DOPRAVNÍ ZNAČENÍ
- TRVALÉ SVISLÉ DOPRAVNÍ ZNAČENÍ DOČASNĚ ZNEPLATNĚNÉ

POZNÁMKA:
- Umístění přechodného dopravního značení dle TP č.66 (Zásady pro označování pracovních míst na pozemních komunikacích)
- Stávající dopravní značení v rozporu s přechodnou úpravou provozu bude zneplatněno škrtnutím nebo zakrytím.

VYPRACOVAL	Kašpar Vojtěch	
TERMÍN	dle HMG	
KRAJ: Vysočina	OKRES: Žďár nad Sázavou	KÚ: Velké Meziříčí
STAVBA:		
Park Lavičky u Velkého Meziříčí		
Situace pracovních míst silnice II/602		
NÁZEV VÝKRESU:		
SITUACE PŘECHODNÉHO DOPRAVNÍHO ZNAČENÍ		
DATUM		05/2026
FORMÁT		A4
Značky Vysočina s.r.o. Bezvědkov 12, 589 01 Třešť IČ: 015 26 588 DIČ: 015 26 588		