STAVBA: Oprava komunikace na ul. Poštovní a ul. Bezděkov
TERMÍN: 7.7.2026 - 13.7.2026

Uzavřený úsek křižovavatky ul. Poštovní a ul. Bezděkov ve Velkém Meziříčí pro veškerý provoz "MIMO VOZIDLA STAVBY"
Délka uzavřeného úseku: 30 m
Objízdná trasa pro veškerou dopravu
Délka objízdné trasy: 115 m
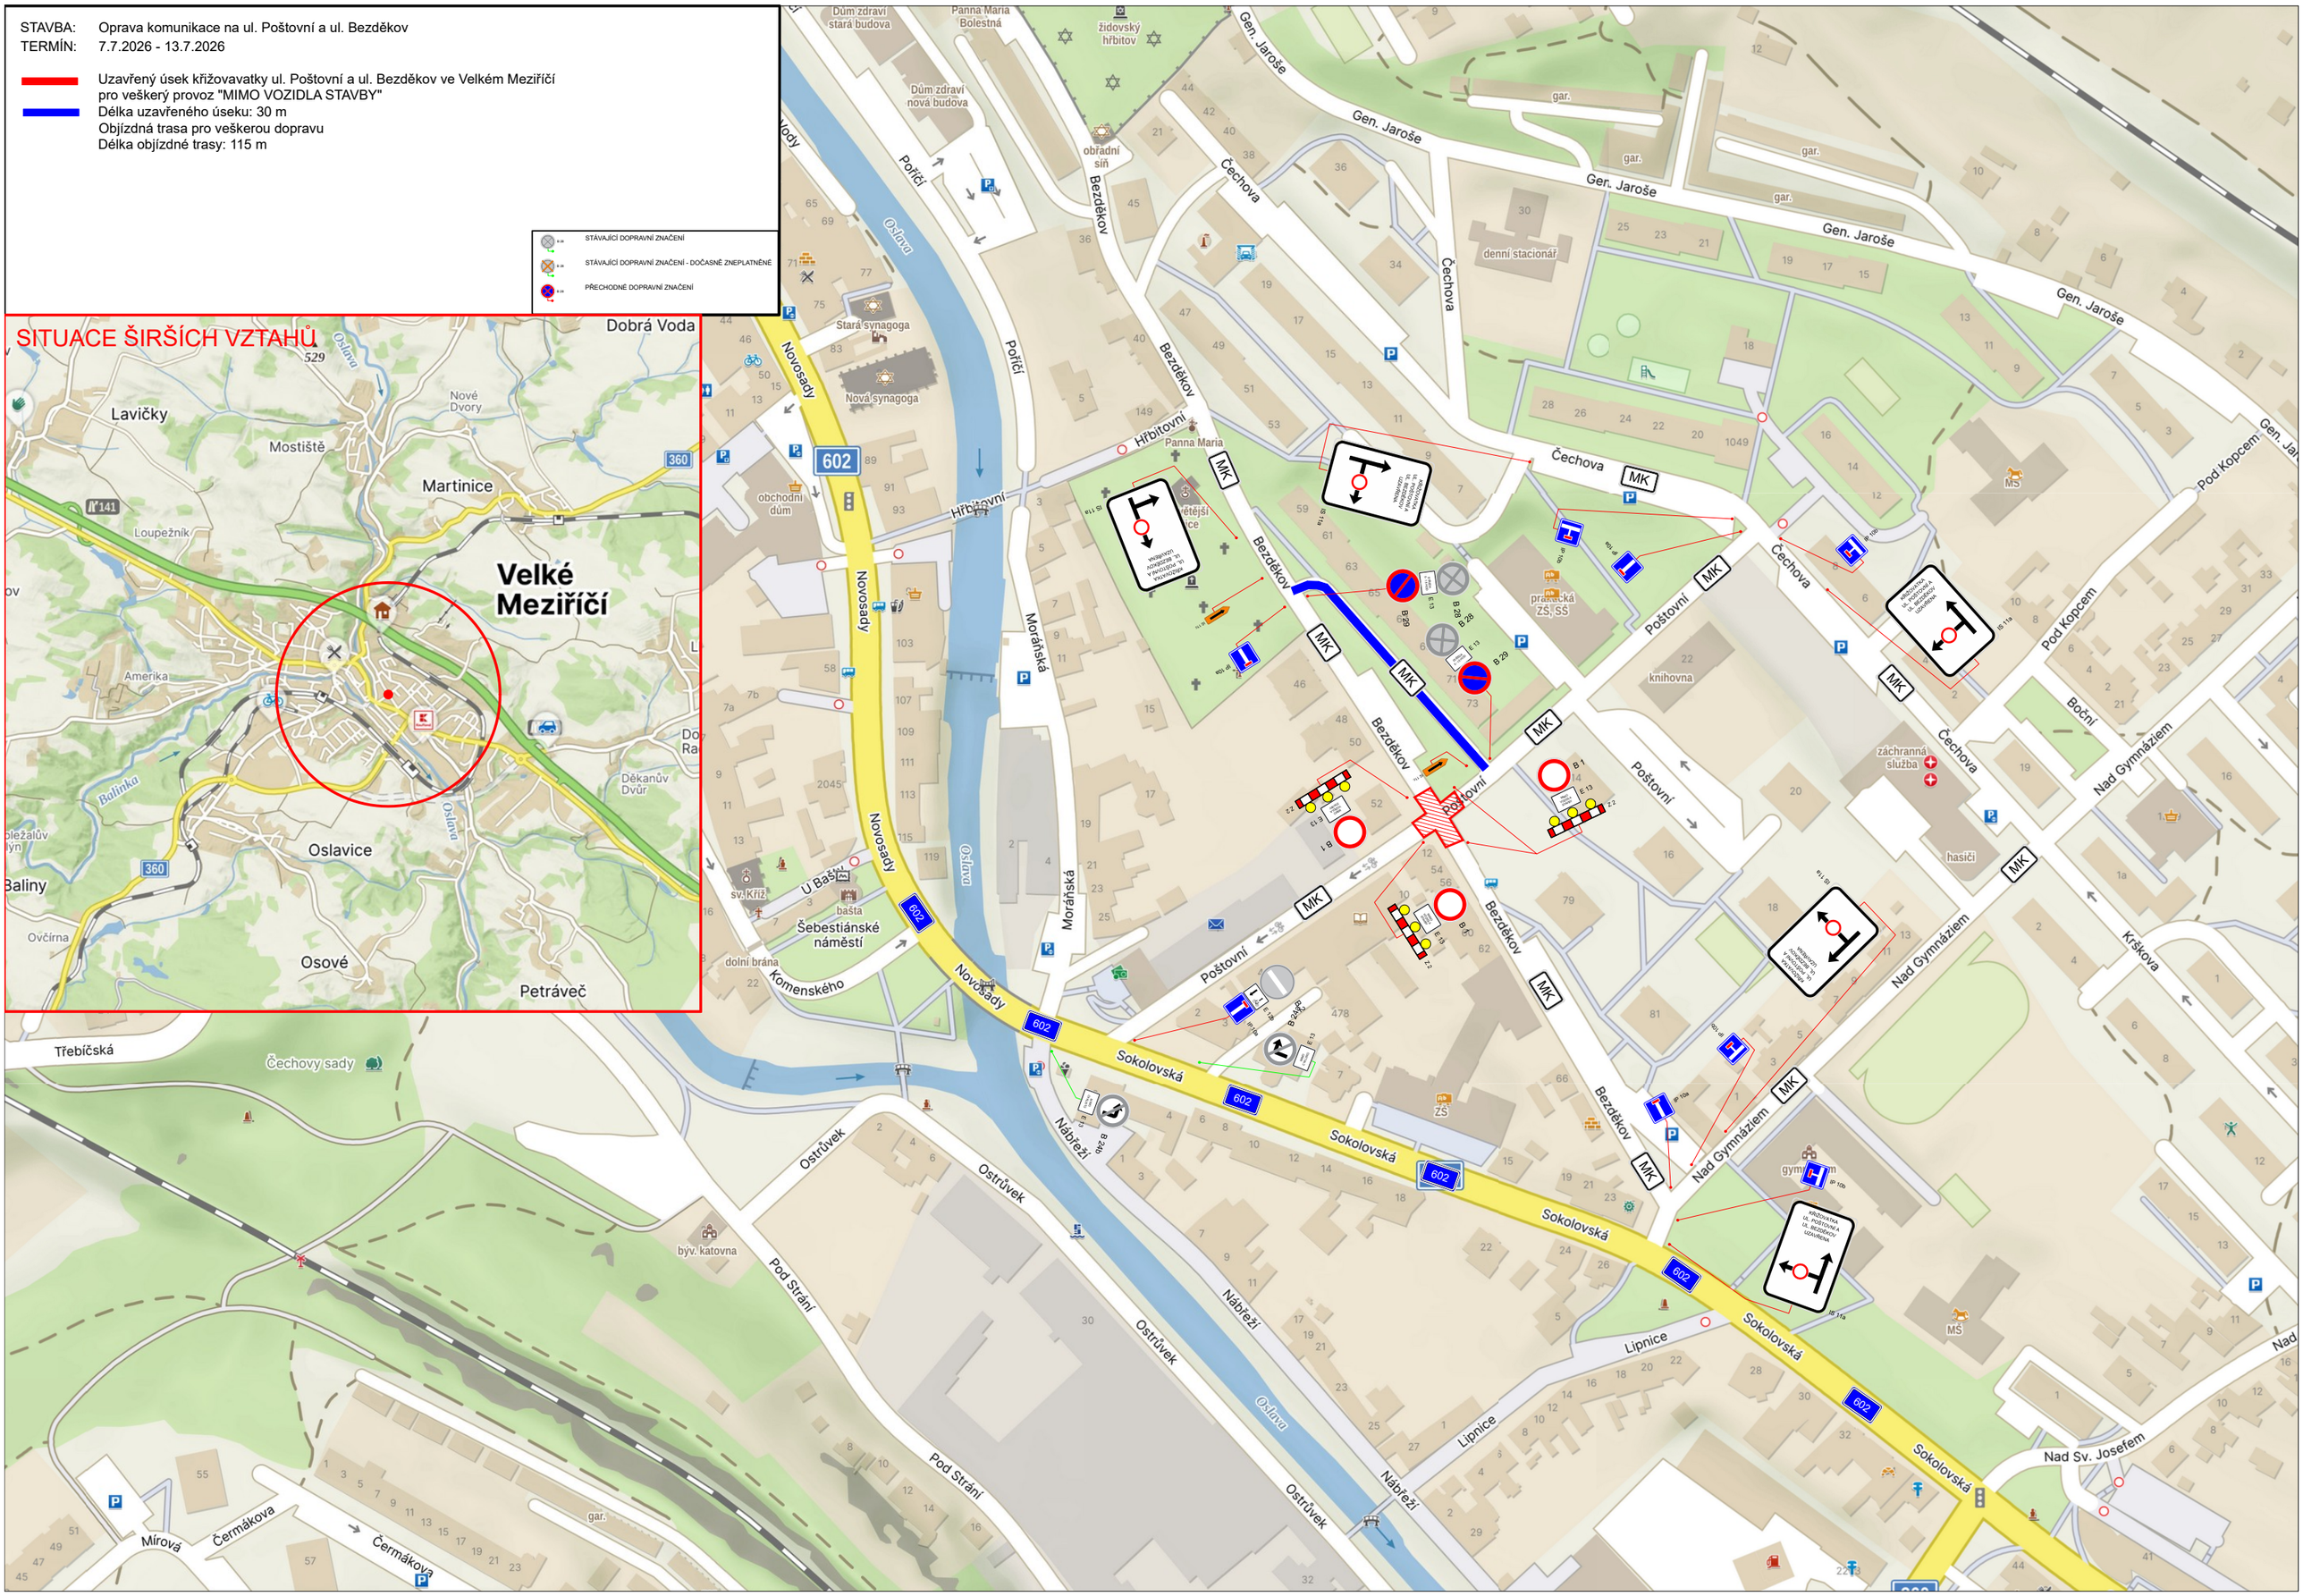
STÁVAJÍCÍ DOPRAVNÍ ZNAČENÍ
STÁVAJÍCÍ DOPRAVNÍ ZNAČENÍ - DOČASNĚ ZNEPLATNĚNÉ
PŘECHODNÉ DOPRAVNÍ ZNAČENÍ